

Sfinansowano w ramach reakcji Unii na pandemię COVID-19

ROMGOS
GRUPA

Nr pisma: 800/RMW/KG/2023



Wsola, 19.04.2023 r.

**Urząd Gminy i Miasta
Mogielnica
ul. Rynek 1
05-640 Mogielnica**

Dotyczy: **Budowa gazociągu wysokiego ciśnienia MOP 8,4 MPa DN 1000 relacji Gustorzyn – Wronów, Etap III Rawa Mazowiecka – Wronów na terenie województw lubelskiego, mazowieckiego i łódzkiego stanowiącego część inwestycji pn. „Budowa gazociągu Wronów – Odolanów wraz z infrastrukturą towarzyszącą niezbędną do jego obsługi na terenie województw lubelskiego, mazowieckiego łódzkiego i wielkopolskiego”**
Umowa nr 1000039553 z dnia 17.11.2021 r.

Dotyczy: **Wykonanie hydraulicznych prób wytrzymałości i szczelności**

Konsorcjum firm ROMGOS Sp. z o.o. Engineering Sp. k. i ROMGOS GWIAZDOWSCY Sp. z o.o. zawiadamia, iż planuje wykonać **próby hydrauliczne wytrzymałości i szczelności na odcinkach nr 5-8 części liniowej gazociągu w następujących lokalizacjach:**

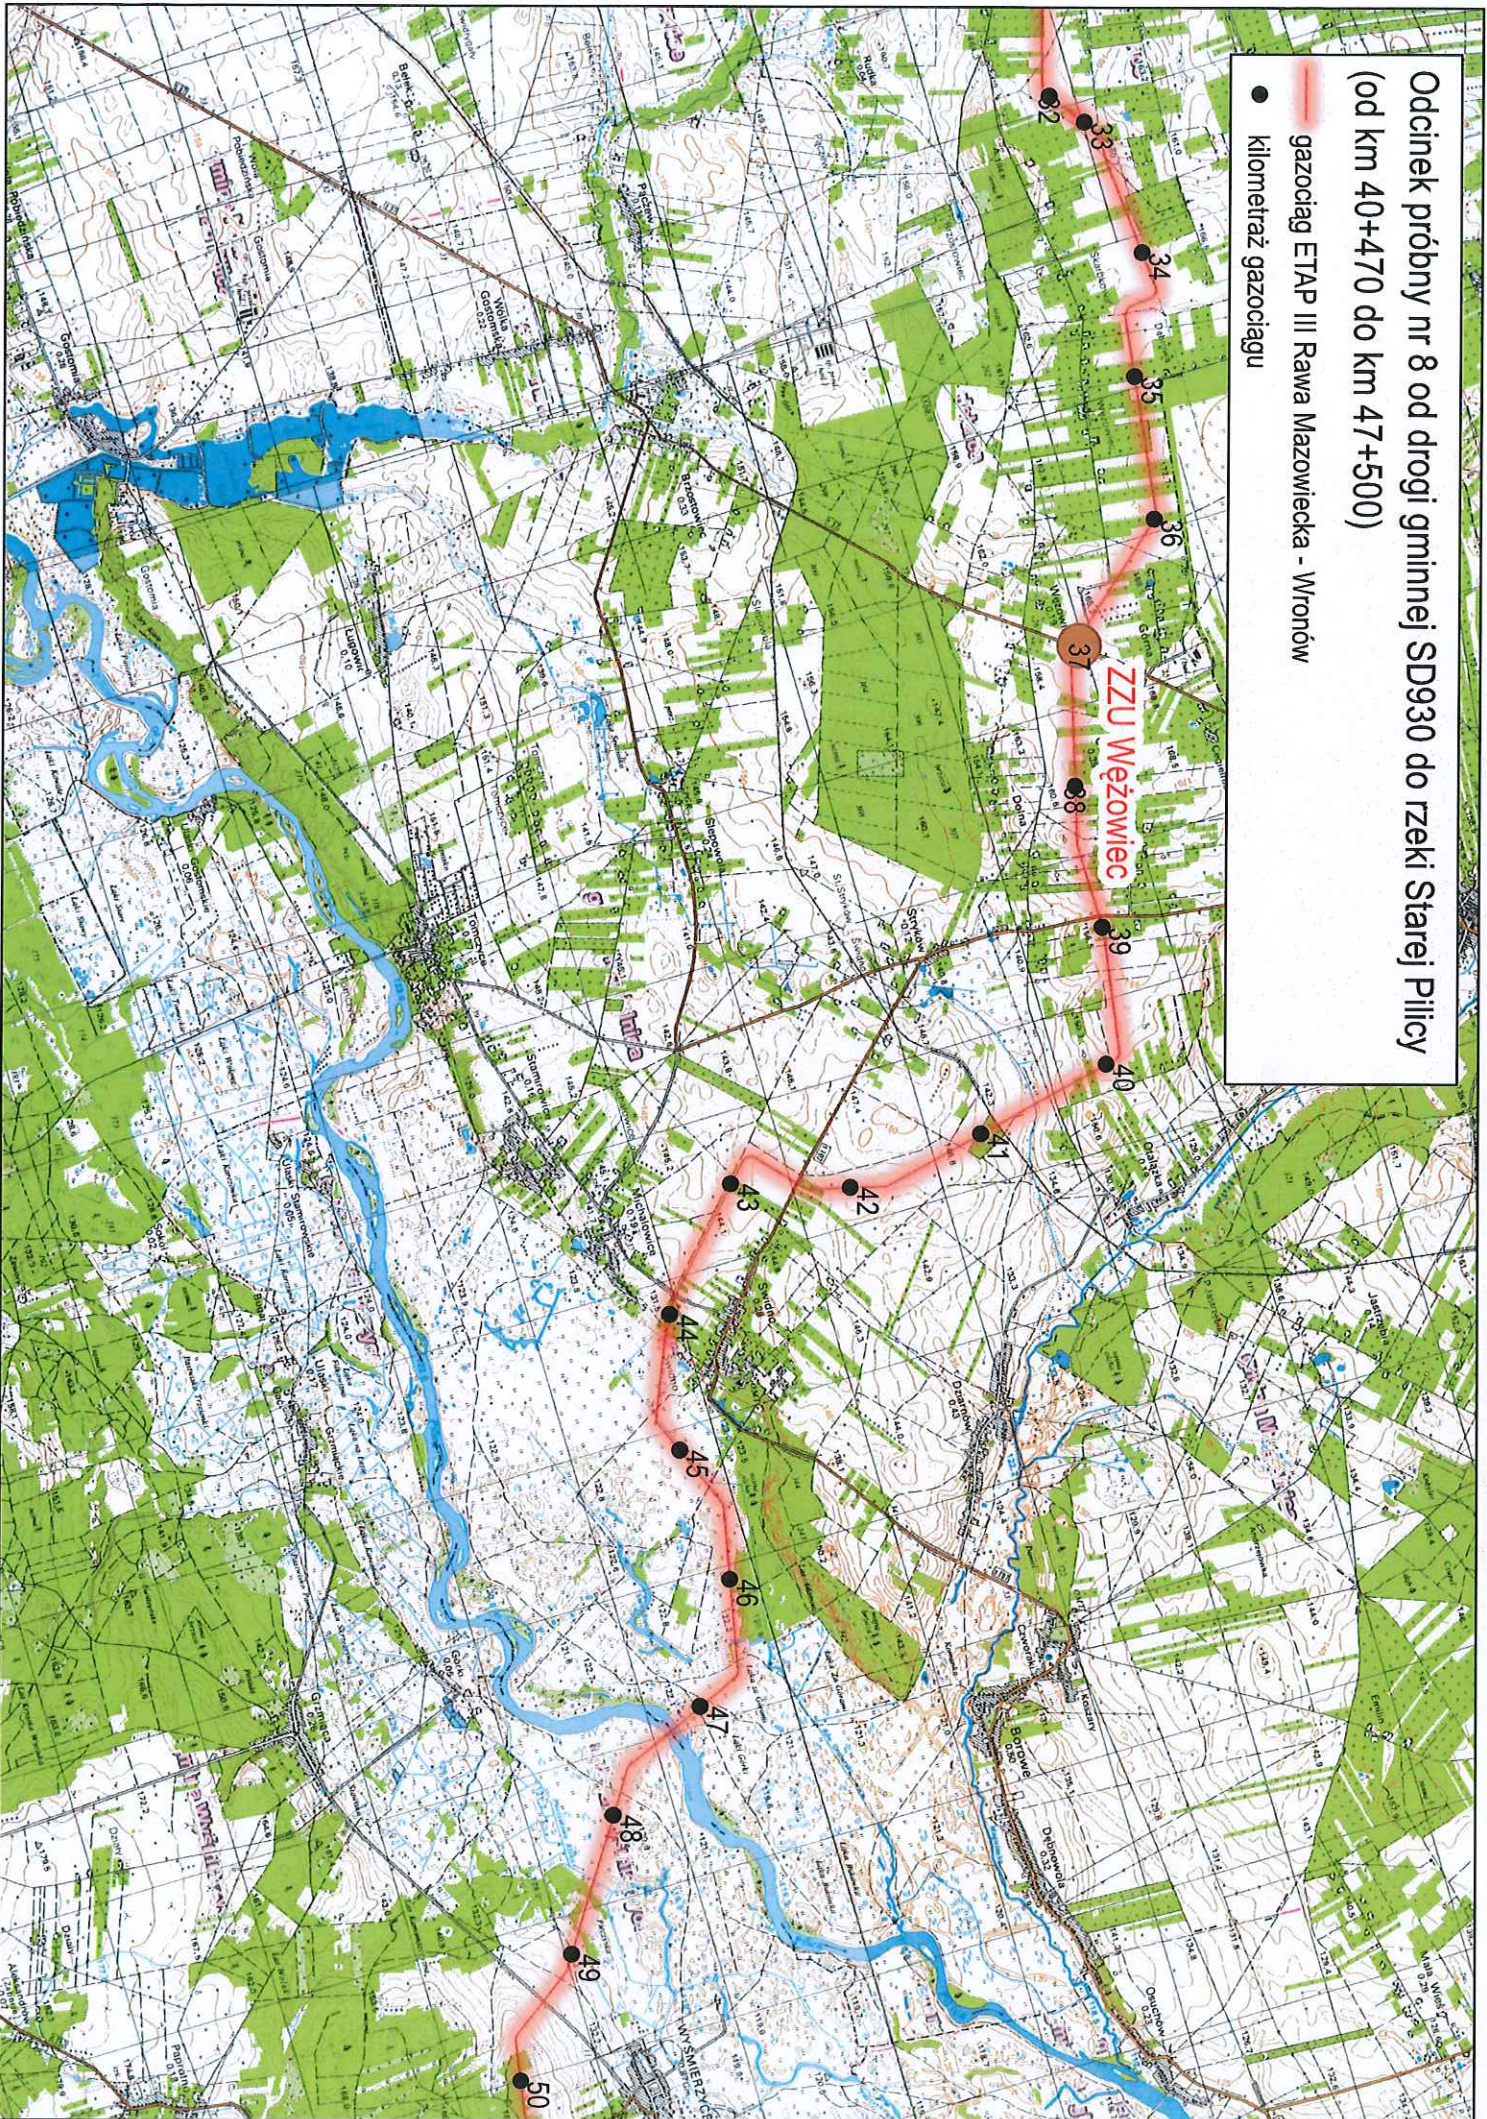
- **Odcinek próbny nr 5** od drogi wewnętrznej do drogi powiatowej nr 4131E (od km 26+400 do km 31+200);
- **Odcinek próbny nr 6** od drogi powiatowej nr 4131E do ZZU Wężowiec (od km 31+200 do km 37+000);
- **Odcinek próbny nr 7** od ZZU Wężowiec do drogi gminnej SD930 (od km 37+000 do km 40+470);
- **Odcinek próbny nr 8** od drogi gminnej SD930 do rzeki Starej Pilicy (od km 40+470 do km 47+500).

Próby zostaną przeprowadzone w terminie **24.04-28.04.2023 r.** w kolejności OP: **5, 6, 7, 8.**

Prace będą prowadzone zgodnie z Projektem Technologiczno-Organizacyjnym wykonania prób ciśnieniowych z zapewnieniem bezpieczeństwa w przedmiotowym zakresie.

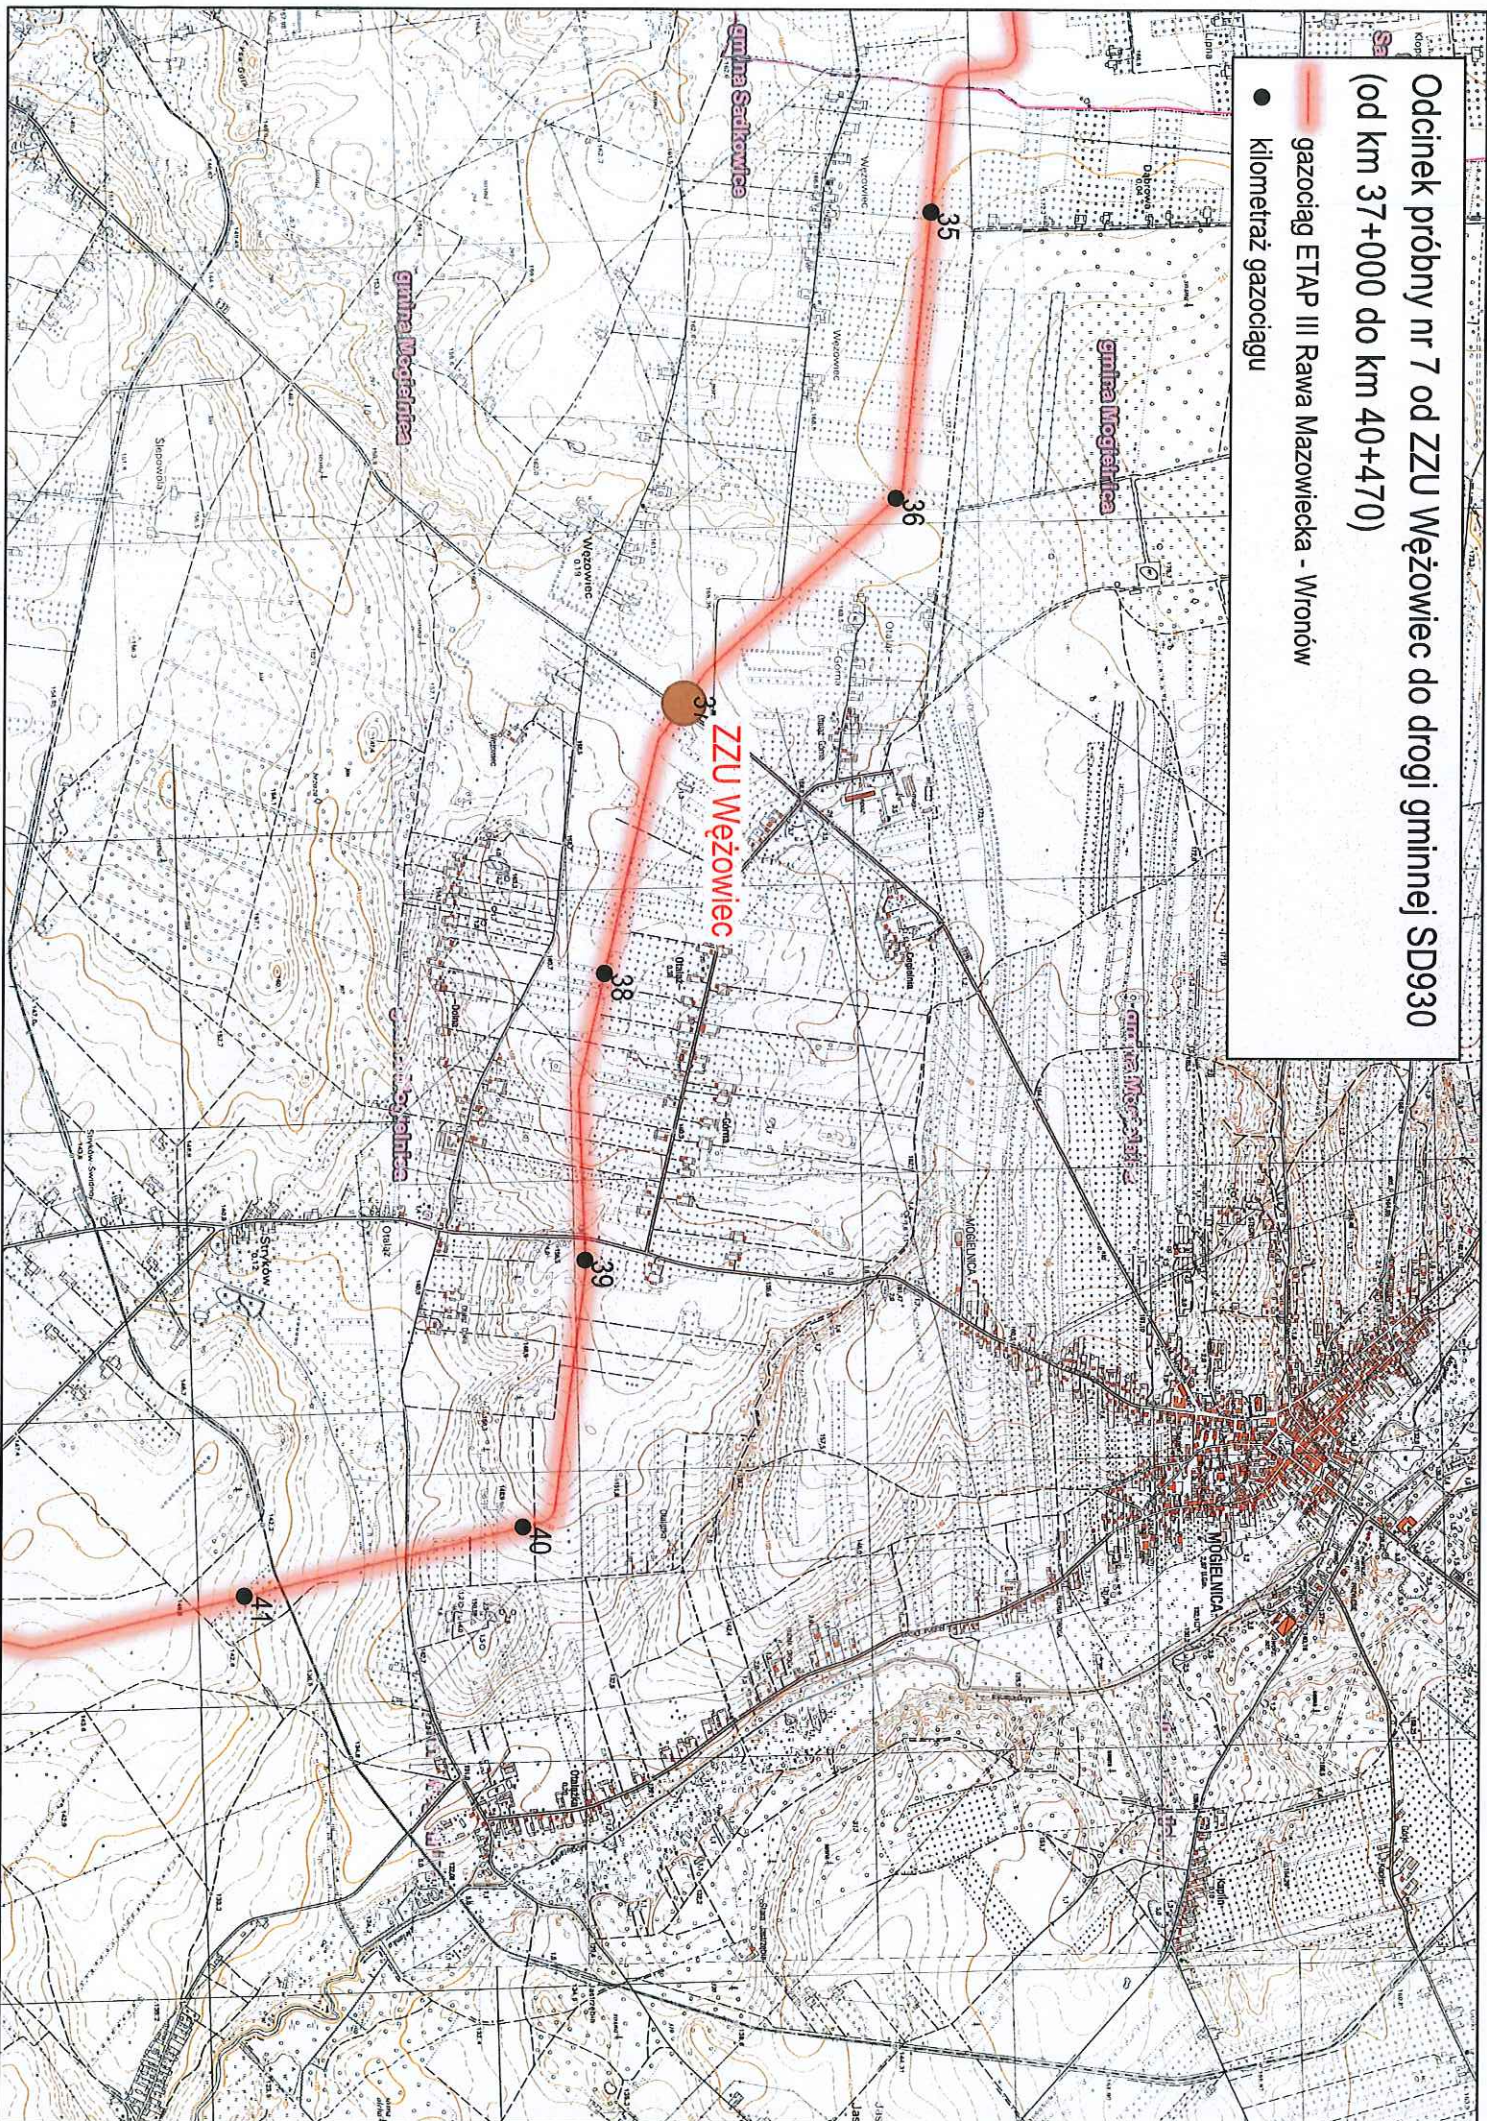
Odcinek próbny nr 8 od drogi gminnej SD930 do rzeki Starej Pilicy
(od km 40+470 do km 47+500)

- gazociąg ETAP III Rawa Mazowiecka - Wronów
- kilometrąz gazociągu





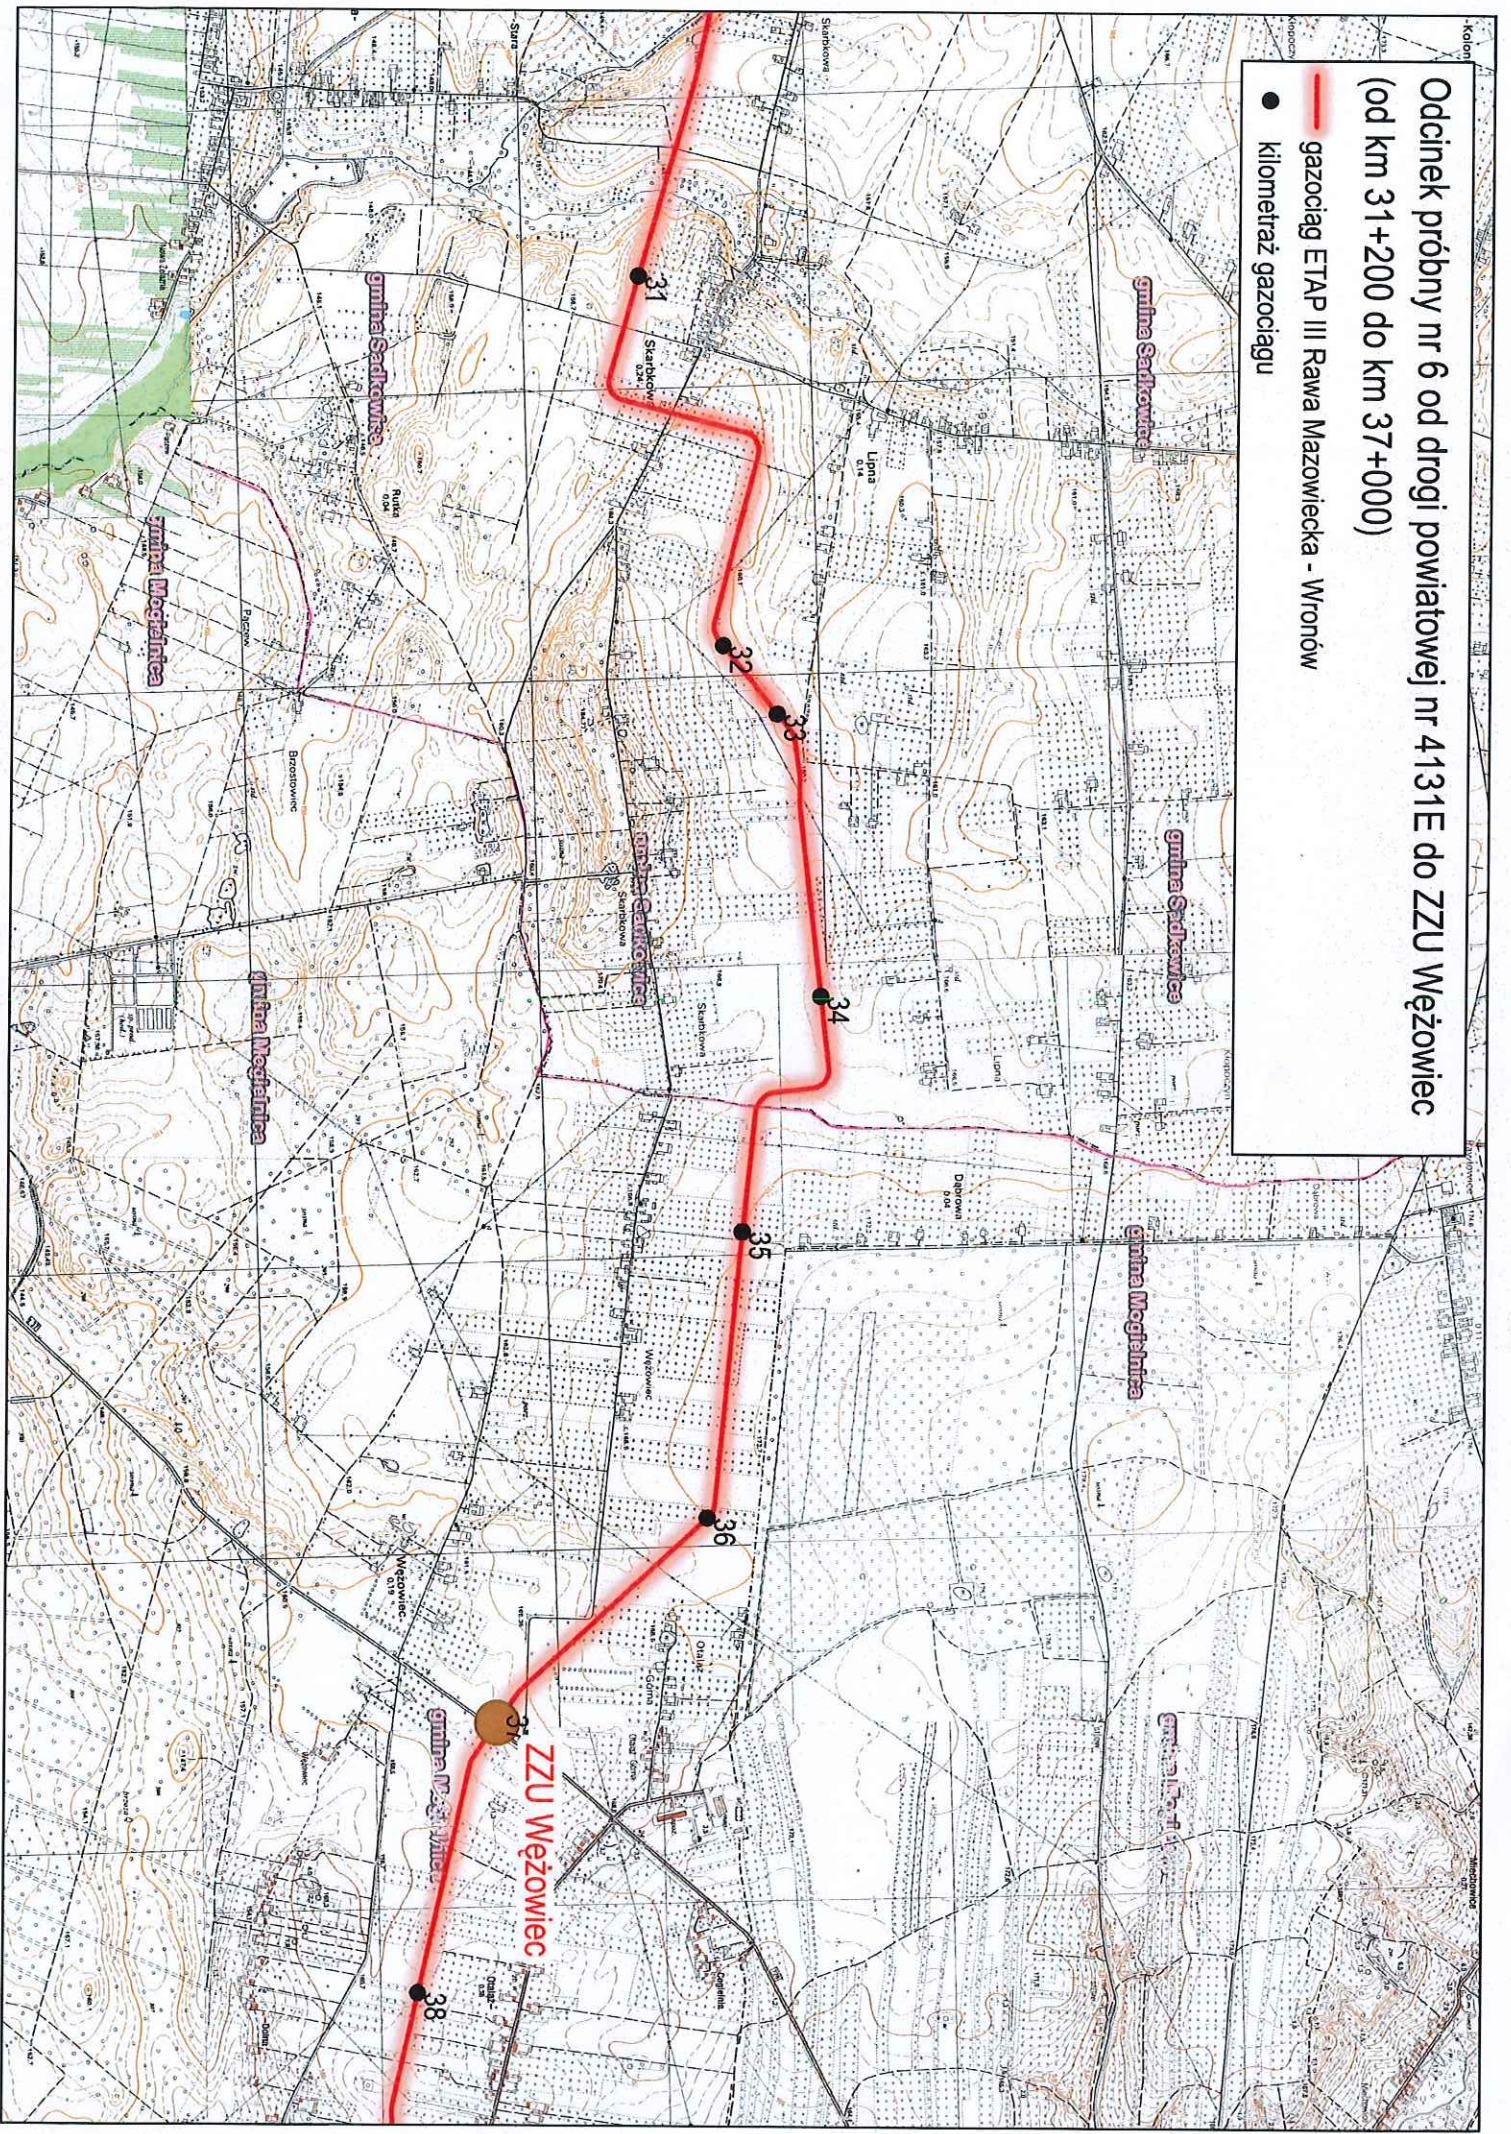
Odcinek próbny nr 7 od ZZU Wężowiec do drogi gminnej SD930
(od km 37+000 do km 40+470)

- gazociąg ETAP III Rawa Mazowiecka - Wronów
- kilometr gazociągu





**Odcinek próbny nr 6 od drogi powiatowej nr 4131E do ZZU Wężowiec
(od km 31+200 do km 37+000)**

-  gazociąg ETAP III Rawa Mazowiecka - Wronów
-  kilometraż gazociągu



**Odcinek próbny nr 5 od drogi wewnętrznej do drogi powiatowej nr 4131E
(od km 26+400 do km 31+200)**

-  gazociąg ETAP III Rawa Mazowiecka - Wronów
-  kilometr gazociągu

